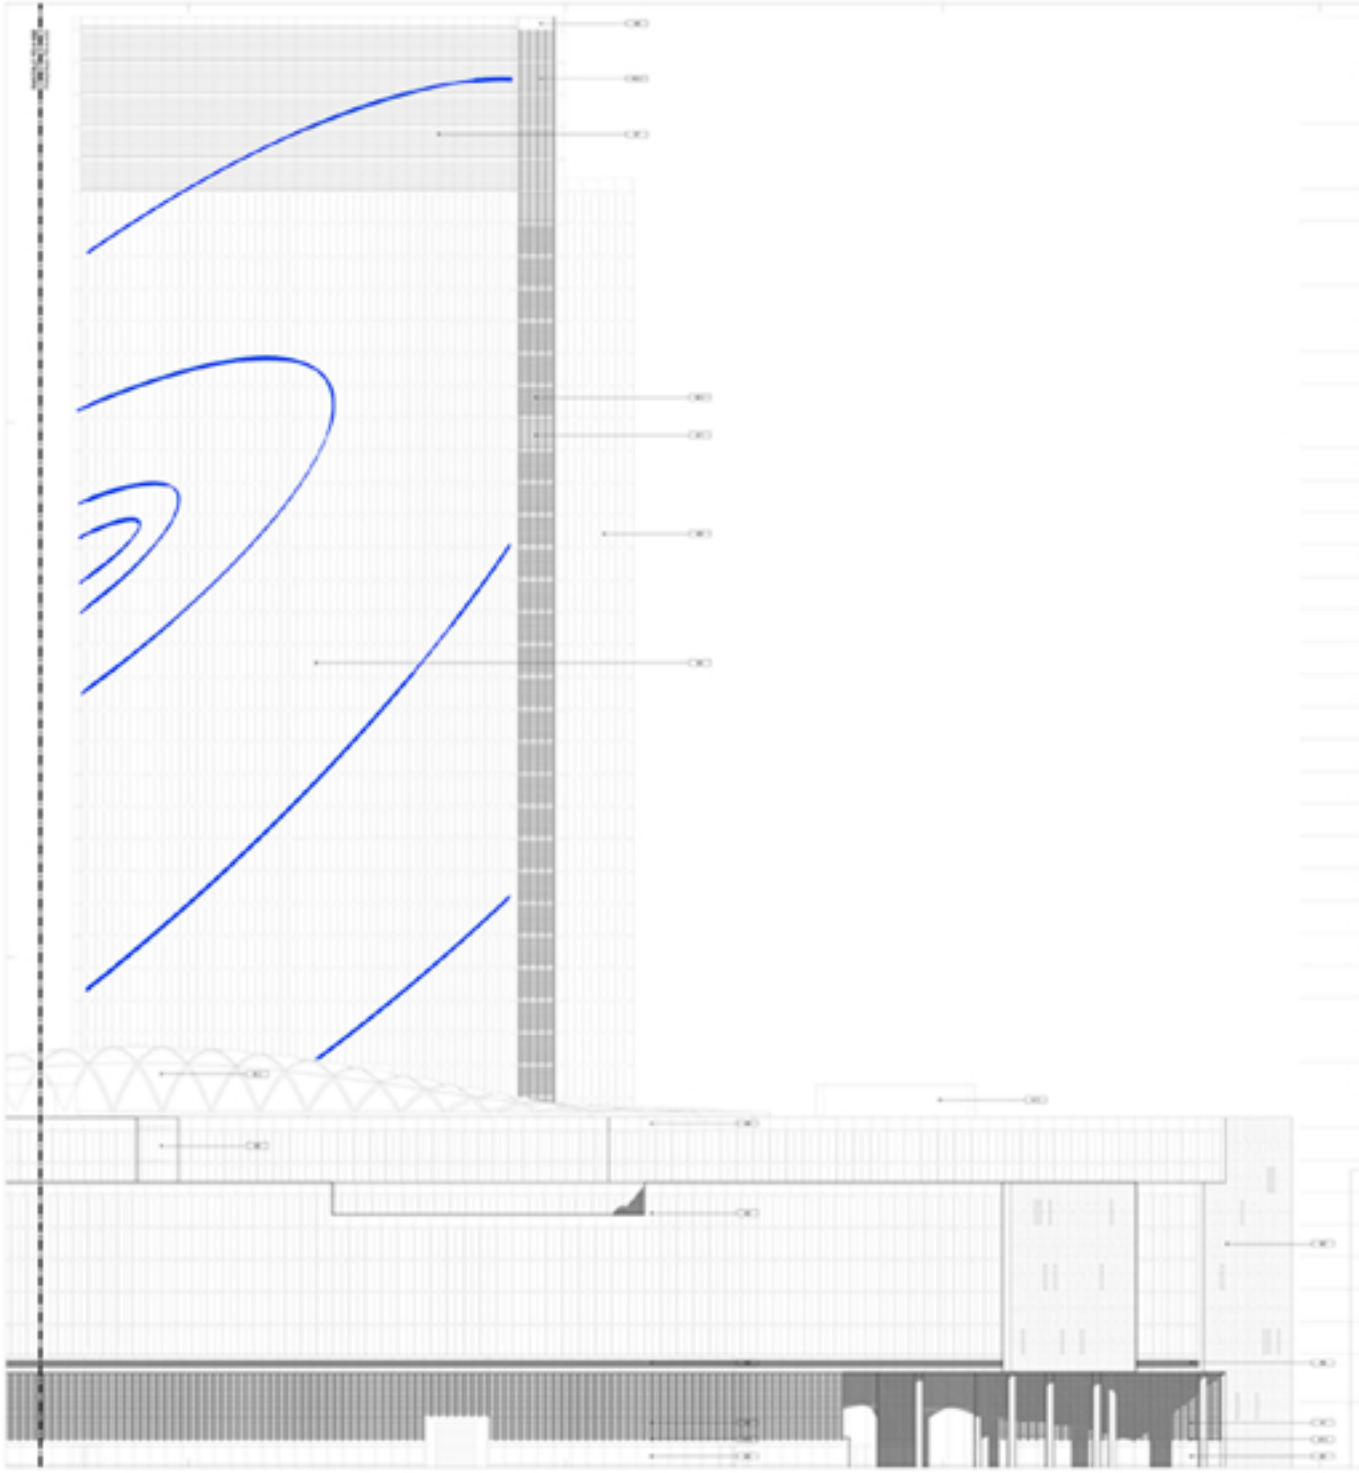

Infrastrutture Lombarde

Responsabile del Procedimento
Ing. Antonio Giulio Ragnoni

Il Direttore Generale
Ing. Antonio Giulio Ragnoni

RegioneLombardia

MILANO ALTRA SEDE REGIONE LOMBARDIA

PROGETTO DEFINITIVO

PROSPETTO EST

EAST ELEVATION

PD-A-665

MoRE
a museum of refused and unrealised art projects